


Auszug aus dem Liegenschaftskataster
 - Liegenschaftskarte / Flurkarte -
 Standardauszug
 Maßstab 1 : 500
 Datum: 10.11.2010



Kreis Viersen
 - Vermessungs- und Katasteramt -
 Stadt Viersen
 Gemarkung Dülken, Flur 56
 Flurstück 255
 Ausgegeben durch die Stadt Viersen

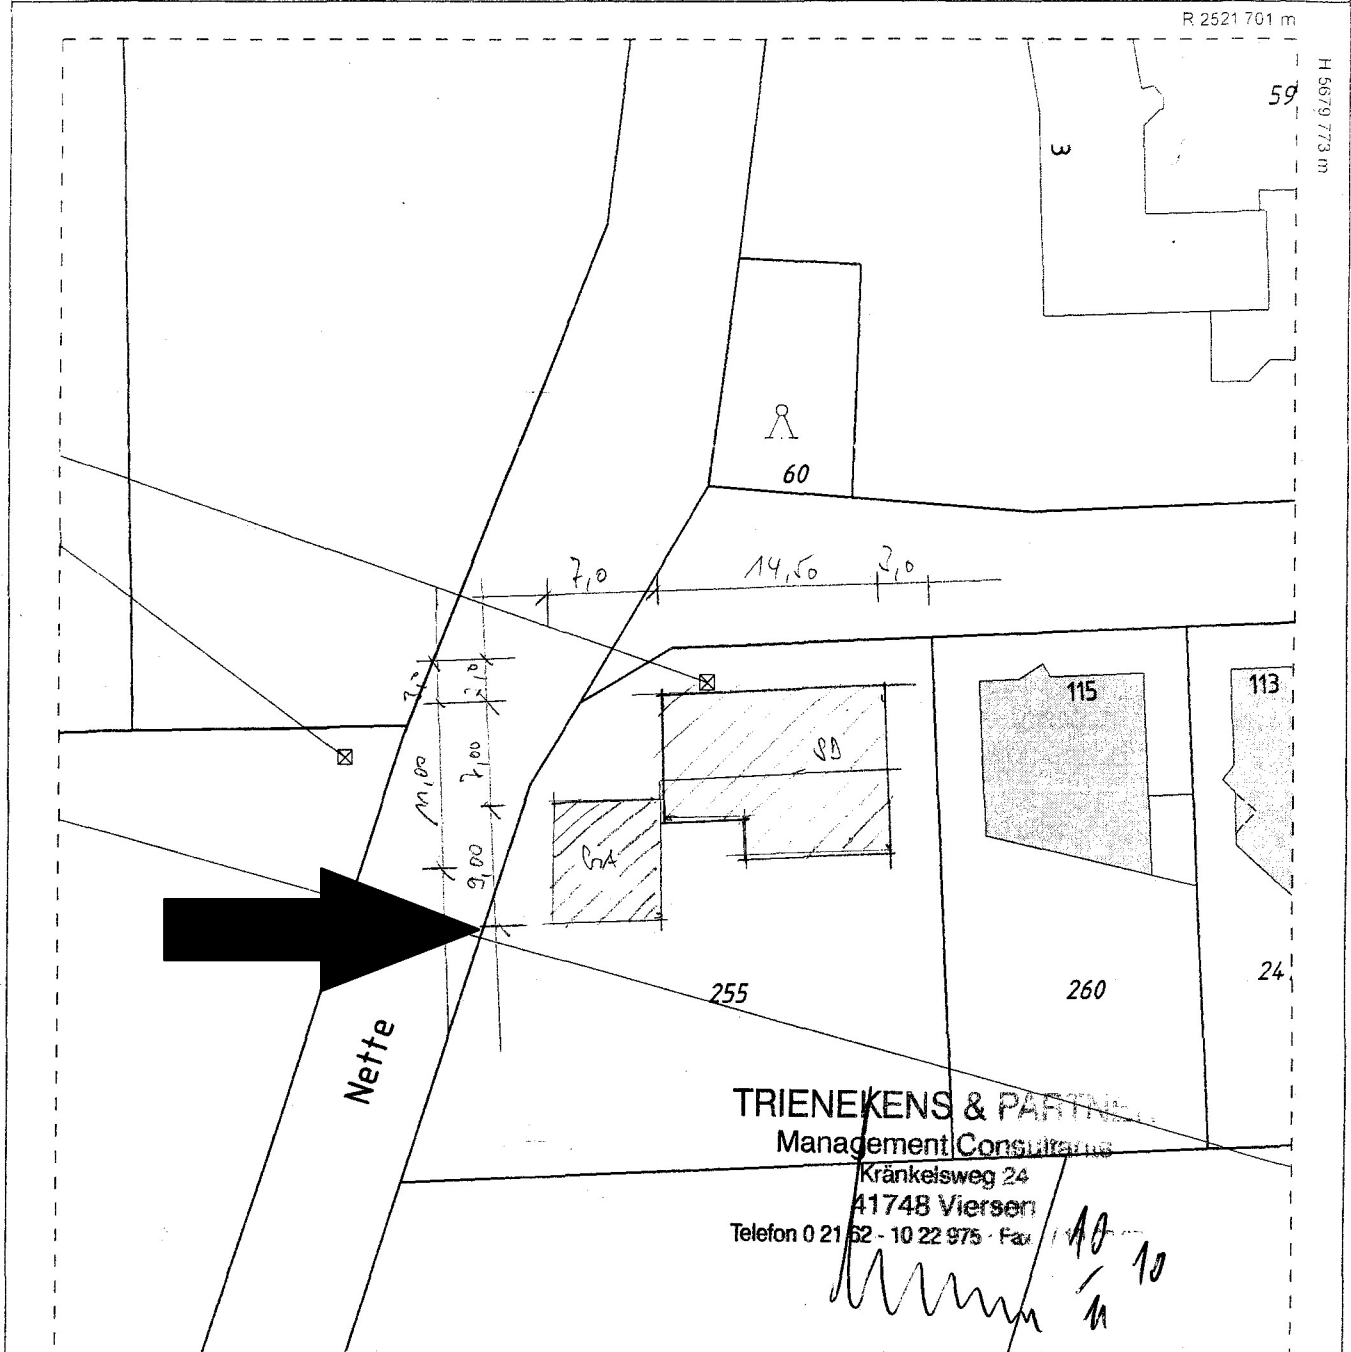

TRIENEKENS & PARTNER
 Management Consultants
 Kränkelsweg 24
 41748 Viersen
 Telefon 0 21 62 - 10 22 975 - Fax 10 10
 11

Bauherr/in - Antragsteller/in		vertreten durch: Name, Vorname, Anschrift (§ 69 Abs. 3 BauO NRW)	
Name, Vorname, Firma Gerd Schüren		Trienekens und Partner Kränkelsweg 41748	
Straße, Hausnummer Nette 35		Telefon (mit Vorwahl) 0126210122975	Telefax 1022976
PLZ 41751	Ort Viersen	E-Mail info@trienkens-partner.de	

Baugrundstück			
Ort Viersen	Straße, Hausnummer		Ggf. Ortsteil Dülken
Gemarkung/en Dülken	Flur/en 56		Flurstück/e 255

Bezeichnung des Vorhabens (Errichtung, Änderung)
 Wohngebäude Sonderbau (nicht in § 68 Abs. 1 Satz 3 BauO NRW aufgeführt)
 Einfamilienhaus, eingeschossig